


Схема границ земельных участков

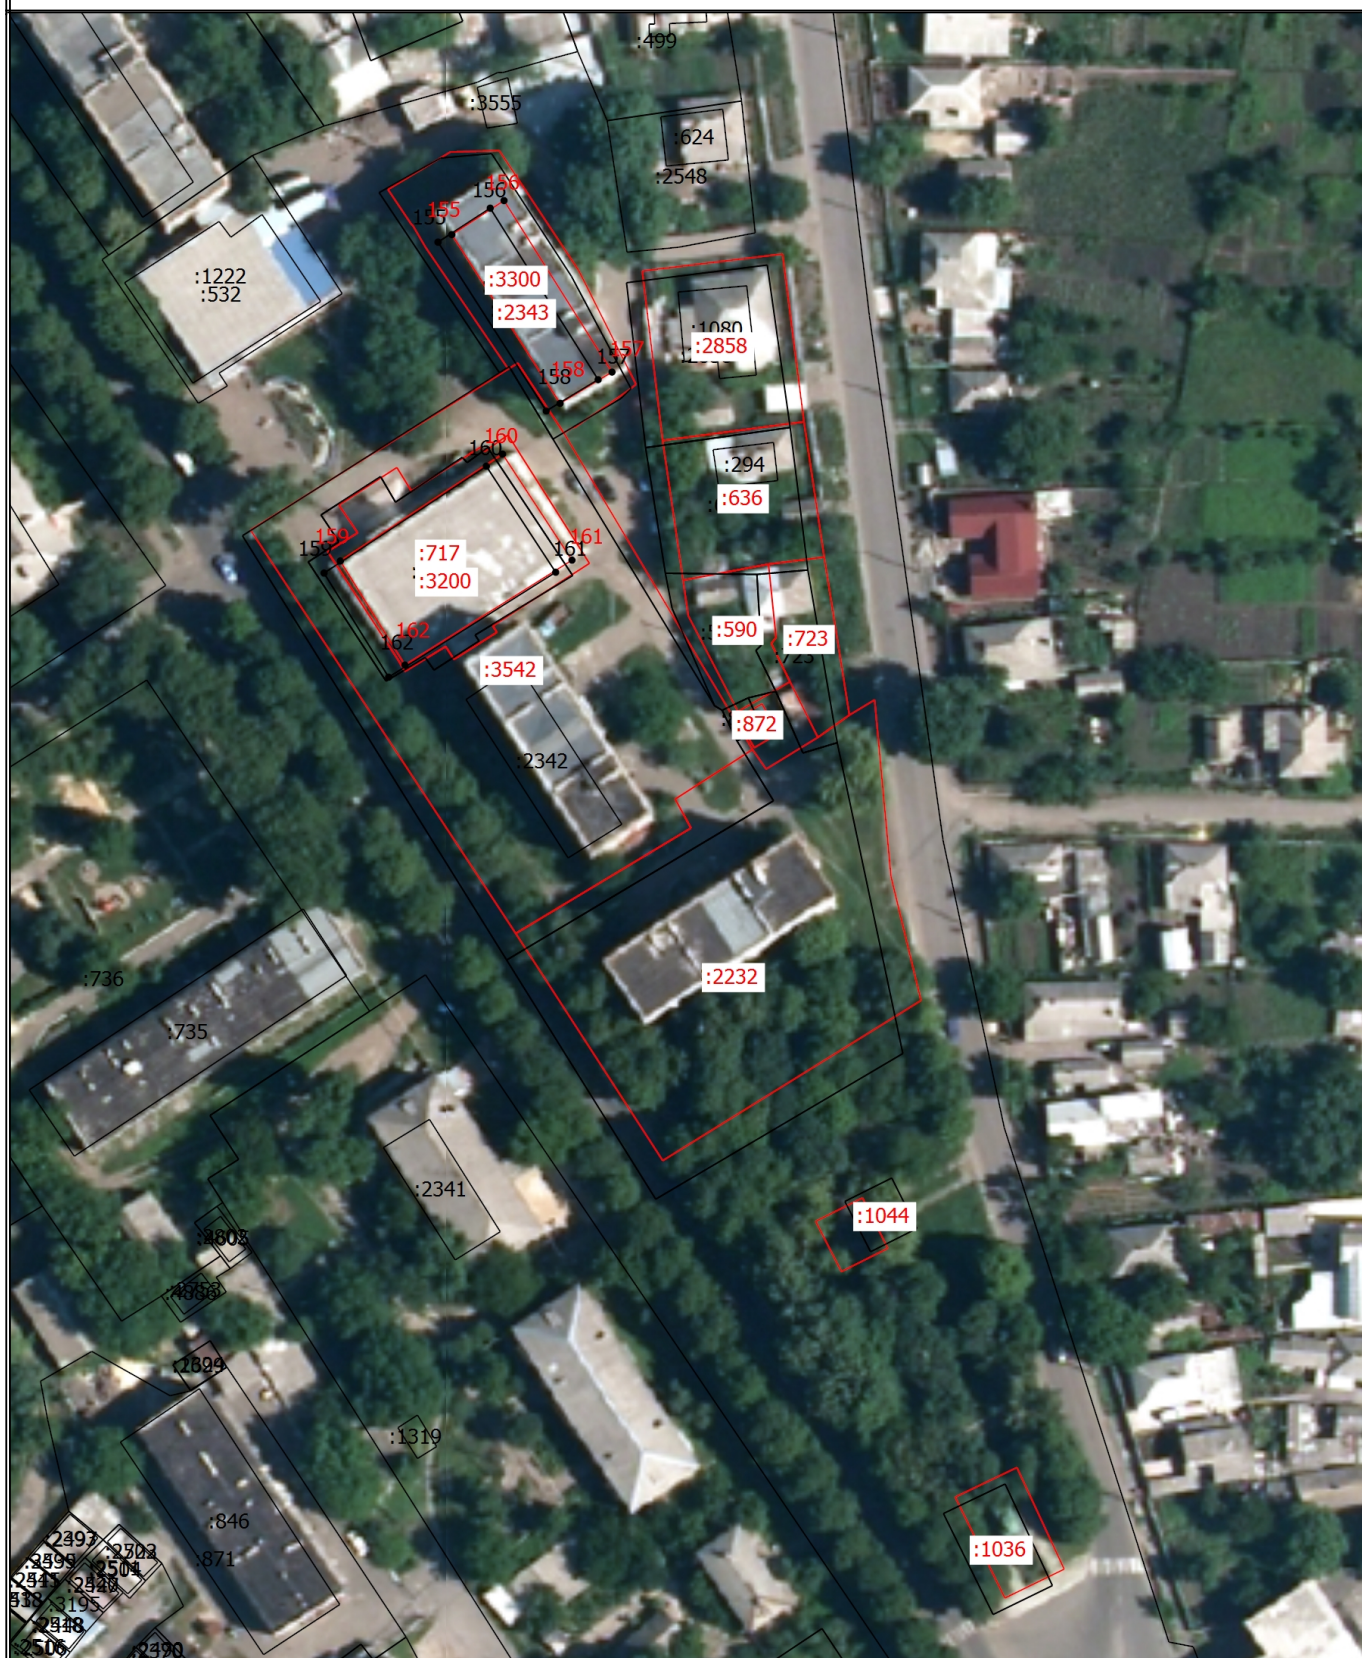

Масштаб 1:1200

Условные обозначения

- - Часть границы, местоположение которой определено при выполнении кадастровых работ
- - Часть границы, сведения ЕГРН о которой позволяют однозначно определить ее положение на местности
- :1036 - Исправляемый земельный участок
- :2343 - Исправляемое здание

Схема границ земельных участков




Масштаб 1:200

Условные обозначения

- - Часть границы, местоположение которой определено при выполнении кадастровых работ
- :2636 - Исправляемый земельный участок
- :3409 - Исправляемое здание
- - Часть границы, сведения ЕГРН о которой позволяют однозначно определить ее положение на местности

Схема границ земельных участков

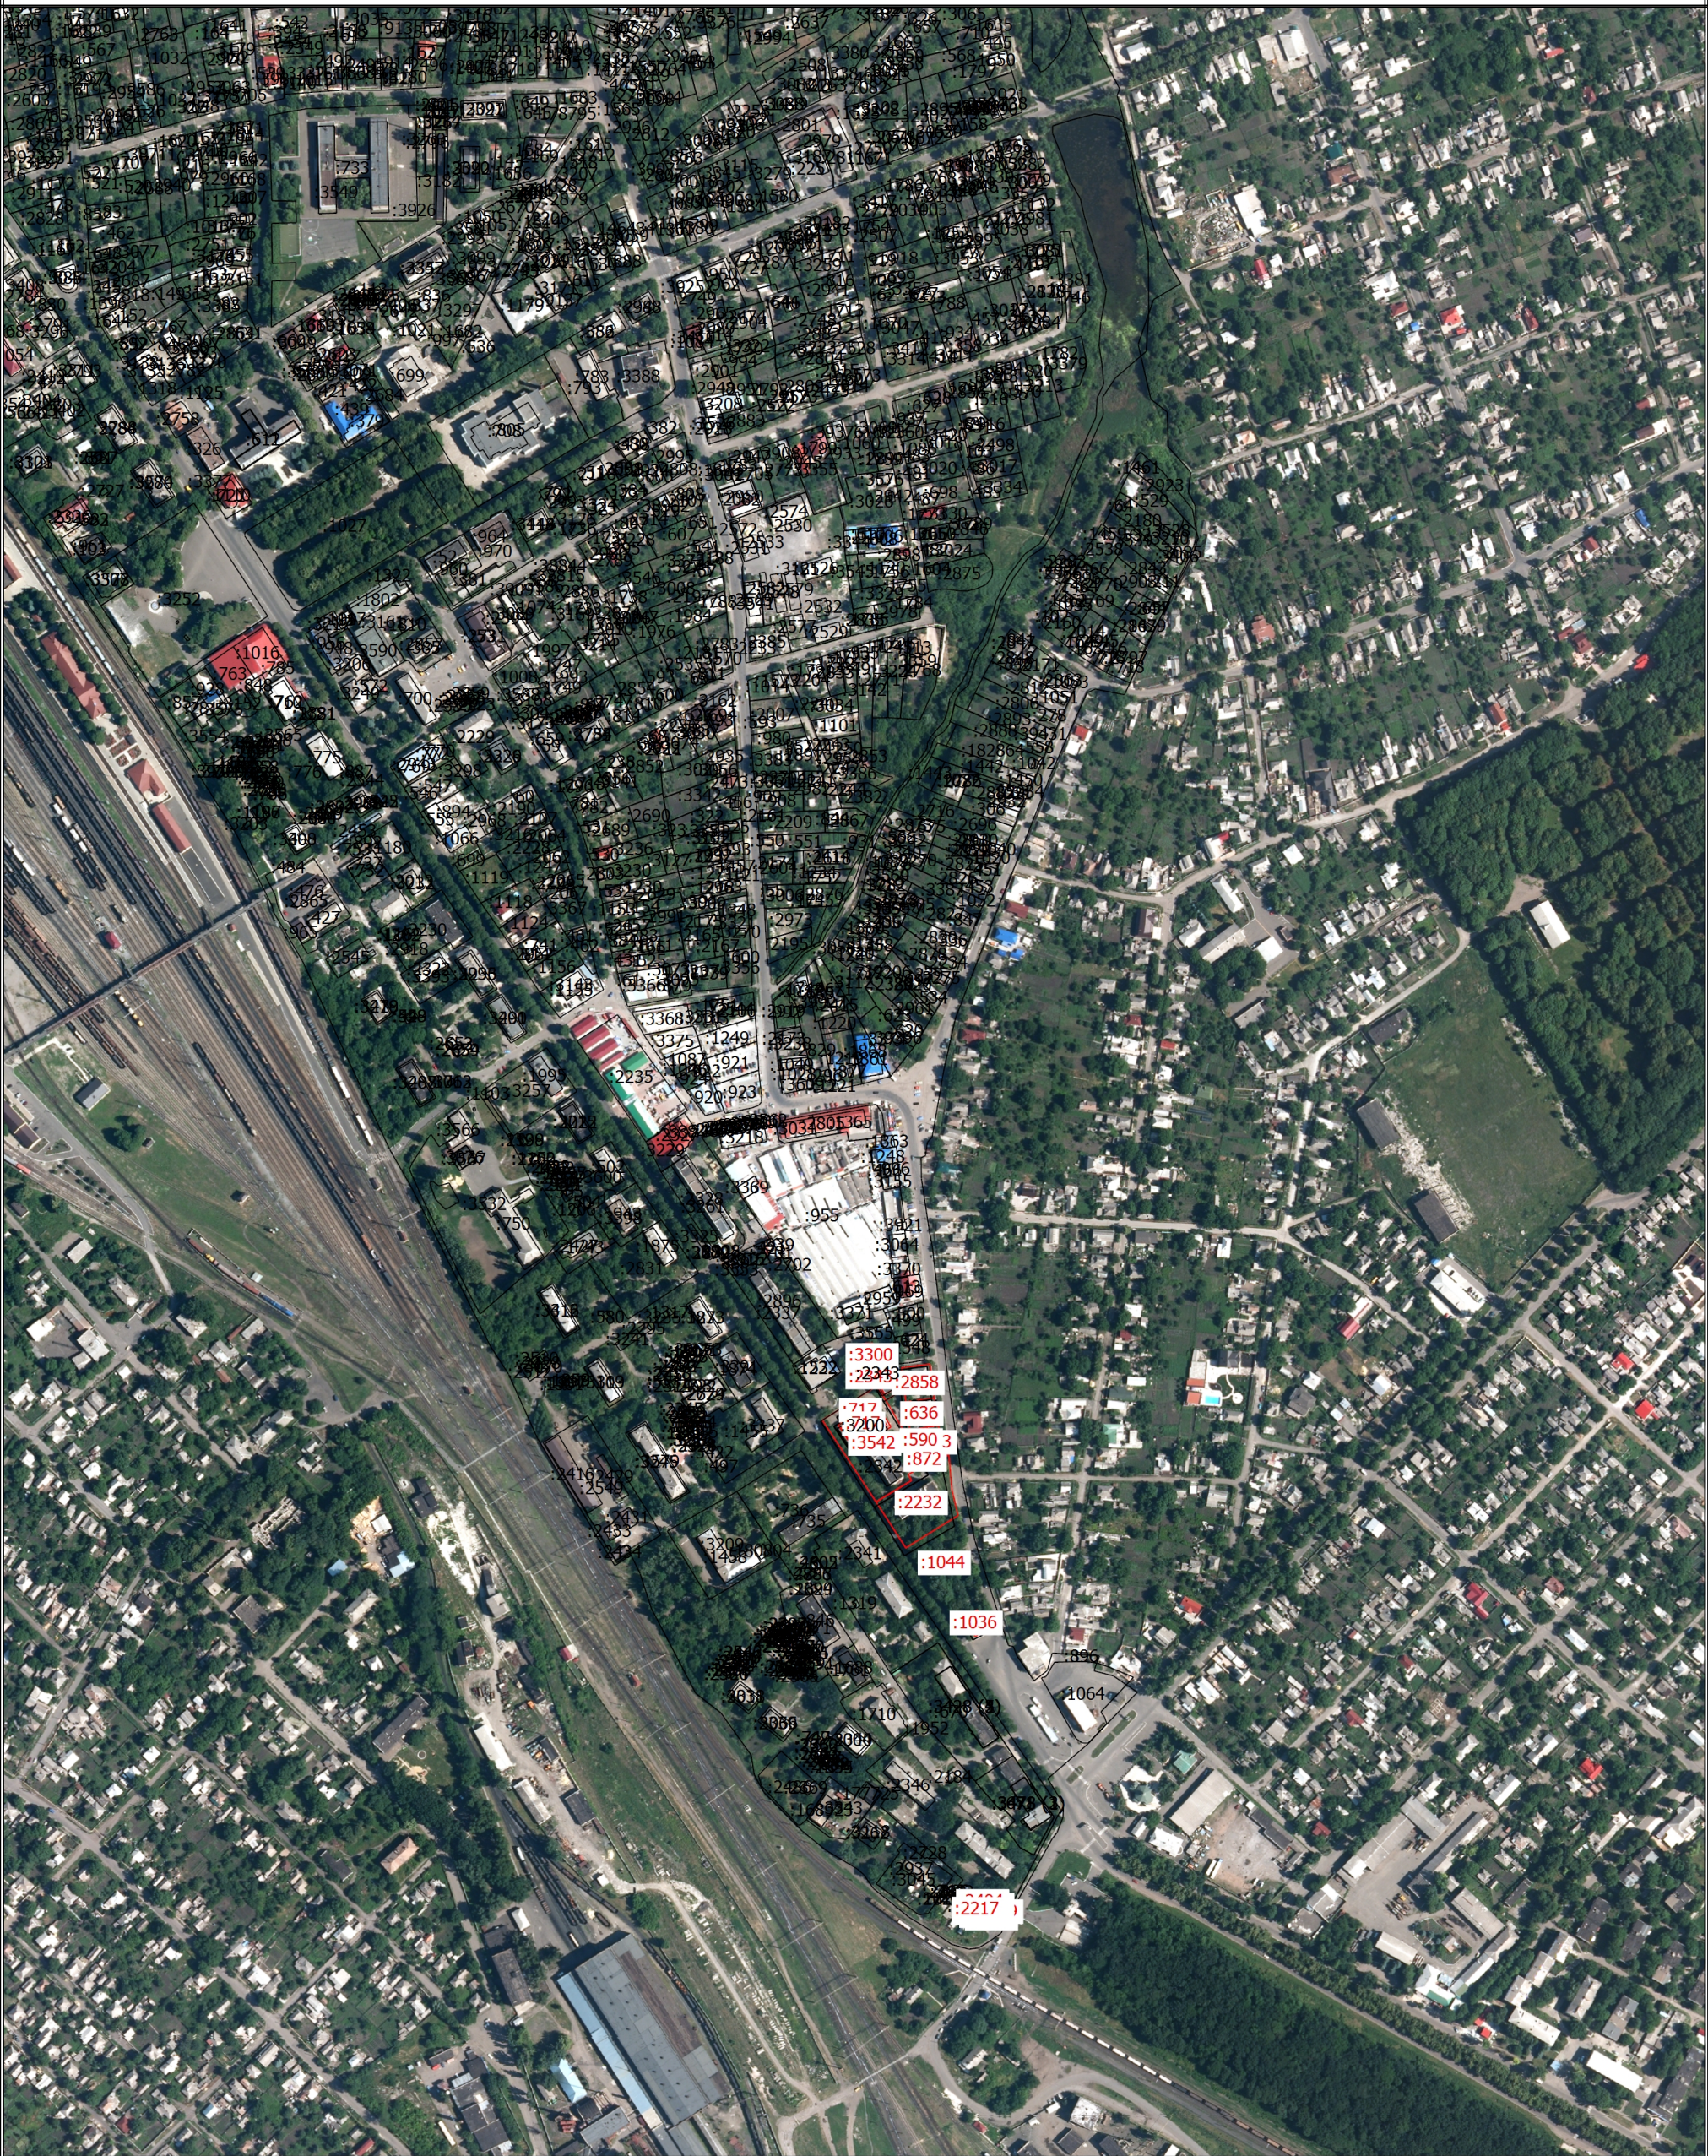

Масштаб 1:5000

Условные обозначения

- Часть границы, местоположение которой определено при выполнении кадастровых работ
- :1036** - Исправляемый земельный участок
- :2343** - Исправляемое здание
- Часть границы, сведения ЕГРН о которой позволяют однозначно определить ее положение на местности